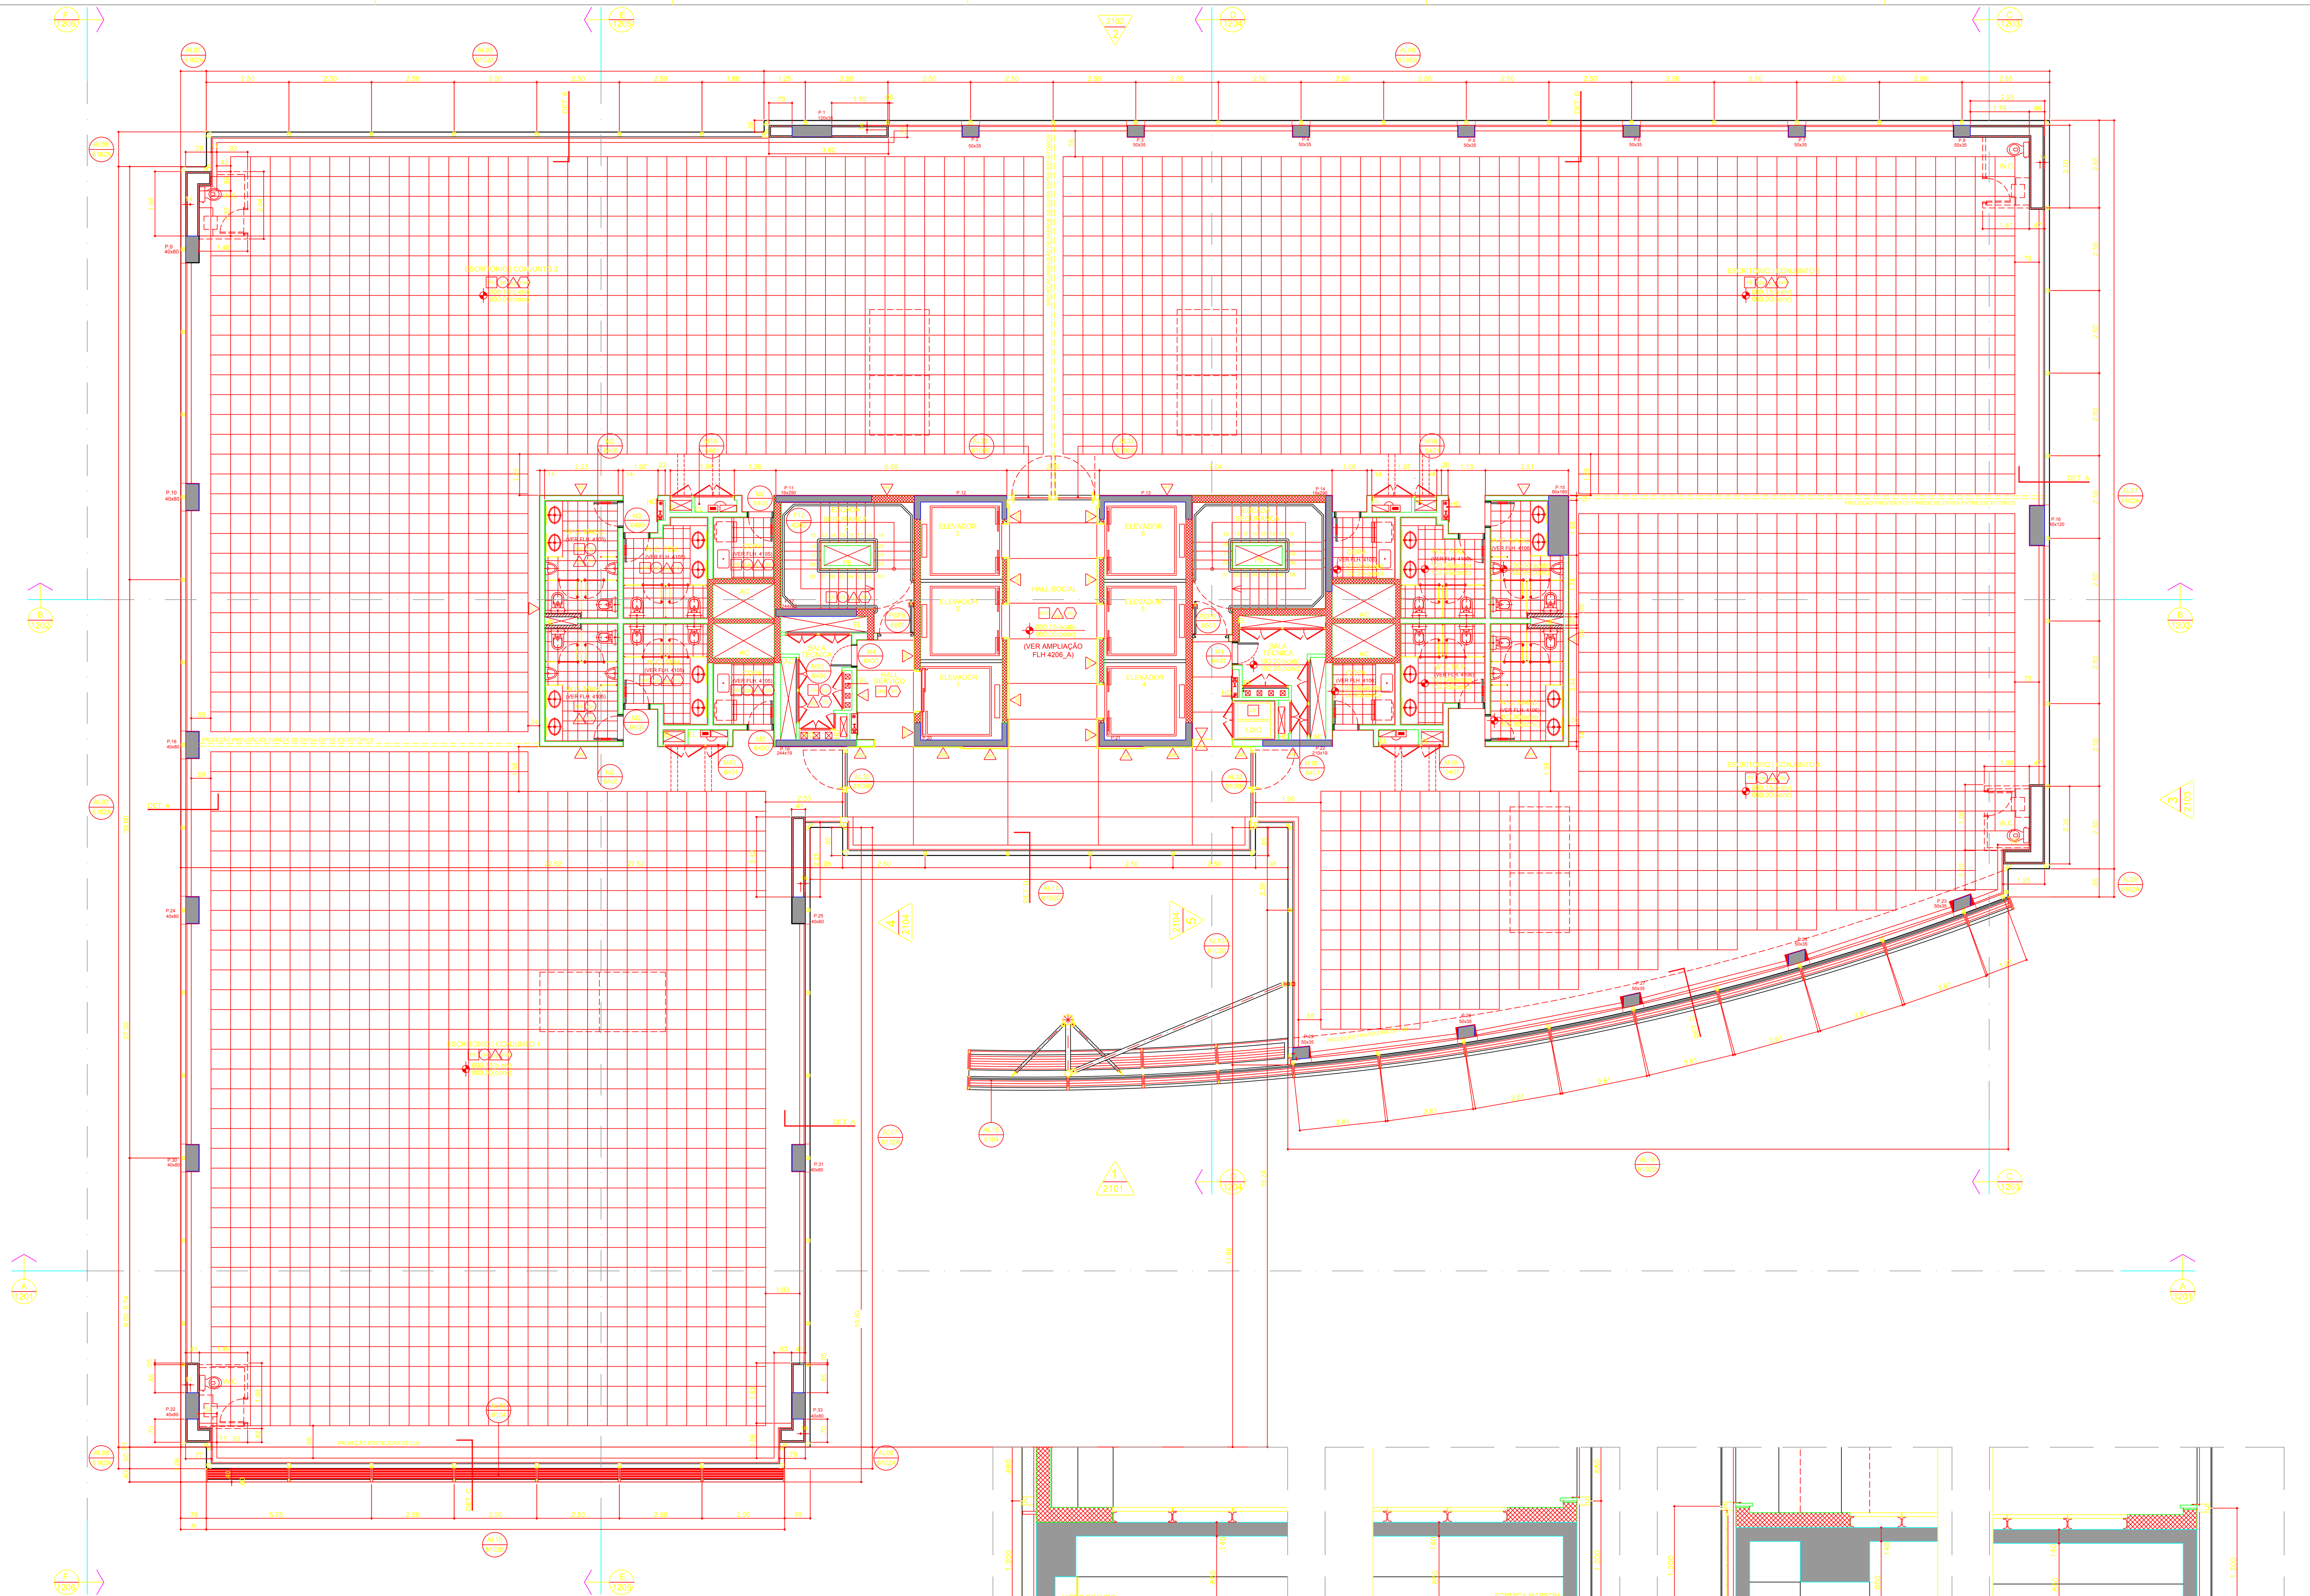

1 | 1107 PLANTA PAV. TIPO
1:75

VER FOLHAS 6102-A, 6102-B, 6102-C E 7105 PARA DETALHES DE JUNÇÃO E ACABAMENTOS DE PEITORIS E RODAPÉS

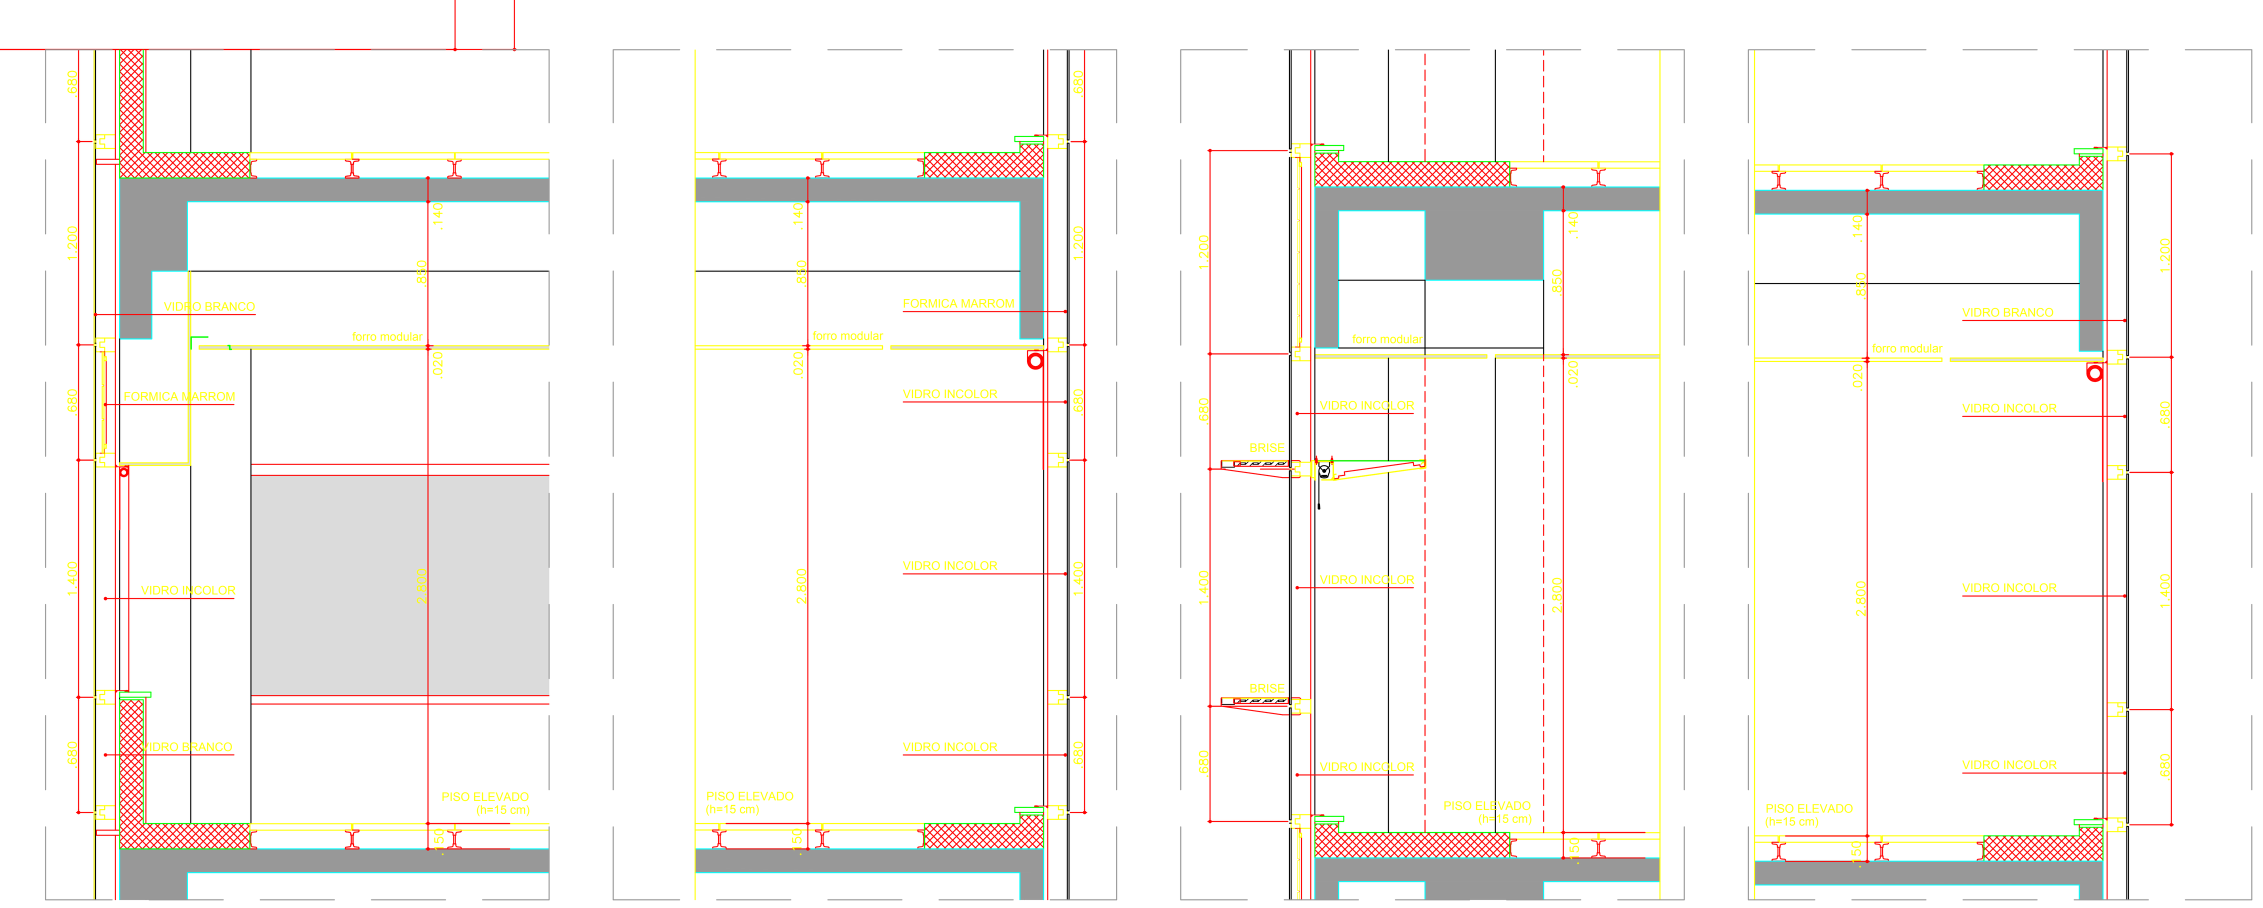

1 | 1107 DETALHE A 1:25

2 | 1107 DET. FACHADA | B 1:25

3 | 1107 DETALHE C 1:25

4 | 1107 DETALHE D 1:25

DESCRIÇÃO DOS ACABAMENTOS PARA PISOS

CA	CONCRETO APARENTE COM SUPERFICIE ACABADA
CA1	CIMENTADO LISO COM PINTURA EPOXI | COR PRETA
CE1	CERÂMICA PORTOBELLO | 30x30cm | LINHA LASER | COR GELO
CP	CARPETE INTERFACE ACCENT FLANNEL | COR GRAY - LIGHT WEIGHT | BORDER FLANNEL
CP1	CAPACHO | CARPETE INTERFACE | ENTRY LEVEL COR PRETA
CO1	PLACAS DE CONCRETO PRÉ MOLDADAS COM AGREGADOS - STONE | COR CINZA CÓD. 1408 | VER PAGINAÇÃO PAISAGISMO
CO2	PLACAS DE CONCRETO PRÉ MOLDADAS - BAUSYSTEM | COR CINZA PASSEIO JATEADO RÚSTICO | VER PAGINAÇÃO PAISAGISMO
GR1	GRANITO CAFÉ IMPERIAL | 40x40cm | SUPERFÍCIE IRREGULAR - PEDRAS BELLAS ARTES | VER PAGINAÇÃO PAISAGISMO
GR2	GRANITO BRANCO ALPHA - POLIDO
GR3	GRANITO BRANCO ALPHA - ESCOVADO
GR4	GRANITO ROSADO - BELLAS ARTES | BLOCOS | VER PAGINAÇÃO PAISAGISMO
GR6	GRANITO BRANCO ALPHA - FLAMEADO
IMP	IMPERMEABILIZAÇÃO
LM	LIMESTONE ARISTON | COR BRANCA
LH	LADRILHO HIDRÁULICO ANTI DERRAPANTE | COR BRANCA
MM	MÁRMORE MOROCCO | OBR STONES | COR MARROM
P1	PINTURA ACRÍLICA ESPECÍFICA PARA PISOS CIMENTADOS - COR CINZA
P2	PINTURA ACRÍLICA ESPECÍFICA PARA PISOS CIMENTADOS - COR BRANCA
PA	CONFORME MEMORIAL PROJETO DE PAISAGISMO
PD	PEDRISCO (A SER DEFINIDO)
PE	PISO ELEVADO TATE EM PLACAS | h=15cm | PARA RECEBER CARPETE
PP	PISO EM PVC PERMEAVEL
VD	PASTILHA DE VIDRO | 5x5cm | COR BRANCA
W	PISO ELEVADO | WEIDEN

DESCRIÇÃO DOS ACABAMENTOS PARA RODAPÉ

AÇ	AÇO INOX | h=7cm
CL	CIMENTO LISO QUEIMADO | h=7cm
CE1	CERÂMICA | h=7cm
GR3	GRANITO BRANCO ALPHA - ESCOVADO
LM	LIMESTONE ARISTON | COR BRANCO | h=7cm
PA	CONFORME MEMORIAL PROJETO DE PAISAGISMO

DESCRIÇÃO DOS ACABAMENTOS PARA PAREDES

AC	REVESTIMENTO AÇO INOX | ESCOVADO
AC	REVESTIMENTO AÇO CORTEN
ACM	ACM COM ACABAMENTO EM AÇO INOX ESCOVADO
CA	CONCRETO APARENTE COM SUPERFICIE ACABADA
CAF	CONCRETO APARENTE COM SUPERFICIE ACABADA | FAIXAS DE SINALIZAÇÃO EM ESMALTE BRILHANTE | h=1,00m
CE1	CERÂMICA PORTOBELLO | 30x30cm | LINHA CETIN | COR BRANCO
F1	FORMICA TEXTURIZADA | COR BRANCA
F3	FORMICA TEXTURIZADA | COR L013 GRAFITO
GR1	GRANITO CAFÉ IMPERIAL - PEDRAS BELLAS | VER PAGINAÇÃO PAISAGISMO
GR2	GRANITO BRANCO ALPHA - POLIDO
GR3	GRANITO BRANCO ALPHA - ESCOVADO
GR4	GRANITO ROSADO - BELLAS ARTES | BLOCOS | VER PAGINAÇÃO PAISAGISMO
GR5	GRANITO ATACAMA GOLD - POLIDO
M1	REVESTIMENTO HUNTER DOUGLAS NATURA | RANHURADO | #316 | COR MIEL
P1	PINTURA SOBRE MASSA LATEX ACRILICA FOSCA | COR BRANCA
P2	PINTURA SOBRE MASSA LATEX ACRILICA ACETINADA | COR BRANCA
P2F	PINTURA SOBRE BLOCO LATEX ACRILICA ACETINADA COR BRANCA | FAIXAS DE SINALIZAÇÃO EM ESMALTE BRILHANTE | h=1,00m
P3	PINTURA SOBRE GESSO LATEX ACRILICA ACETINADA | COR BRANCA
PA	CONFORME MEMORIAL PROJETO DE PAISAGISMO
PVC	FECHAMENTO DAS PAREDES DIAFRAGMA EM PVC - RÉGUAS EM SENTIDO HORIZONTAL | FAIXAS DE SINALIZAÇÃO EM ESMALTE BRILHANTE h=0,80m
TX	REVESTIMENTO TEXTURIZADO | ITALIT MAXCHIL | REF: 180533
V1	VIDRO LAMINADO | 9mm | EXTRA CLEAR | PELÍCULA INTERNA | BUTIL | BRANCO
V2	VIDRO LAMINADO | 8mm | COOL LITE | TRANSLUCIDO
V3	VIDRO LAMINADO | 8mm | COR MARROM
V5	VIDRO LAMINADO | 8mm | TRANSLUCIDO INCOLOR

DESCRIÇÃO DOS ACABAMENTOS PARA TETO

FG	FORRO DE GESSO
M1	FORRO HUNTER DOUGLAS NATURA | VECTOR | RANHURADO | #316 | COR MIEL | BORDA COR ALUMINIO MÉDIO
FM1	FORRO METALICO | TILE HOOK ON | 625 x 625 | # 106 | COR NIEVE OPACO
FM2	FORRO METALICO | TILE CLIP IN | 625 x 625 | # 140 | COR NIEVE OPACO
FM3	FORRO METALICO | PLANK CLIP IN | 2500 x 625 | 3 / # | COR NIEVE OPACO
IMP	IMPERMEABILIZAÇÃO
P1	PINTURA SOBRE MASSA LATEX ACRILICA FOSCA | COR BRANCA
P2	PINTURA SOBRE MASSA LATEX ACRILICA ACETINADA | COR BRANCA
P3	PINTURA SOBRE GESSO LATEX ACRILICA ACETINADA | COR BRANCA
P4	PINTURA A ÓLEO
P5	CONCRETO APARENTE COM PINTURA AQUELLA
P6	PINTURA SOBRE BLOCO LATEX ACRILICA ACETINADA | COR BRANCA
P7	PINTURA SELANTE

LEGENDA

	DRY WALL
	ALVENARIA
	CONCRETO
	ALVENARIA CORTA FOGO
	ALVENARIA | EXECUTADA APÓS ENTRADA DE EQUIPAMENTO
	FORRO
	ENCHIMENTO
PE	SHAFT | PRESSURIZAÇÃO DA ESCADA
EL	SHAFT | ELÉTRICA
AUT	SHAFT | AUTOMAÇÃO
AC	SHAFT | AR CONDICIONADO
HD	SHAFT | HIDRÁULICA
EX	SHAFT | EXAUSTÃO

NOTAS:

NÃO LIBERADO PARA OBRA

1 - TODAS AS MEDIDAS FORAM TOMADAS NAS ALVENARIAS NO OSSO E DEVEM SER VERIFICADAS NA OBRA.
2 - OS VÃOS DE ALVENARIAS PARA INSTALAÇÃO DAS ESQUADRIAS DEVERÃO SER REVISTOS PELA CONSTRUTORA EM FUNÇÃO DO SEU SISTEMA CONSTRUTIVO.
3 - AS ALVENARIAS DAS ESCADAS DE SEGURANÇA SERÃO RESISTENTES A 2:00 H DE FOGO.
4 - LEGENDA DAS ALVENARIAS: BLOCO DE CONCRETO RESISTENTE A 2:00 H DE FOGO; BLOCO DE CONCRETO COM VAZIOS PREENCHIDOS DE MASSA DE CIMENTO E AREIA
5 - VER SÉRIE 3.100 PARA DETALHAMENTO DE ESCADAS.
6 - VER SÉRIE 4.100 PARA AMPLIAÇÃO DE SANITÁRIOS E AREAS MOLHADAS.
7 - VER SÉRIE 4.200 PARA DETALHAMENTO DE HALL DE ELEVADORES.
8 - VER SÉRIE 5.100 PARA PLANTAS DE FORRO .
9 - VER SÉRIE 6.100 PARA DETALHAMENTO DAS ESQUADRIAS DE ALUMINIO.
10 - VER SÉRIE 6.200 PARA DETALHAMENTO DAS EQUADRIAS DE ALUMINIO VENEZIANA.
11 - VER SÉRIE 6.300 PARA ESQUADRIAS DE FERRO.
12 - VER SÉRIE 6.400 PARA ESQUADRIAS DE MADEIRA.
13 - VER SÉRIE 6.500 PARA PORTAS CORTA-FOGO.
15 - VER SÉRIE 6.600 PARA DETALHAMENTO DE GRELHAS E ESCADAS MARINHEIRO.

ARQUIVOS DE REFERÊNCIA

DISCIPLINA	RESPONSÁVEL	ETAPA	FOLHA	REV | DATA	COMPATIBILIZADO POR
AR CONDICIONADO	THERMOPLAN	EX	AC-0006	A-13/12/08	L.LIMA
AUTOMAÇÃO	SOENG	EX	AT-107	02-02/04/08	L.LIMA
ACÚSTICA	SPELL	AP	A-107	01-26/10/07	L.LIMA
CAIXILHARIA	ARQMATE	EX	ESQ-01,02,03,04	00-28/03/08	L.LIMA
ELÉTRICA	SOENG	EX	E-107	02-31/03/08	L.LIMA
ESTRUTURA	ALUÍZIO D'ÁVILA	EX	EST-009	06 26/03/08	L.LIMA
FUNDAÇÃO	APOIO	EP	07-TIPO	00-27/09/07	L.LIMA
HI - INST.HIDRÁU.	SOENG	-	-	-	-
HI - INCÊNDIO	SOENG	EX	H-107	03-01/01/08	L.LIMA
LUMINOTÉCNICA	MINGRONE	EX	H-207	03-31/03/08	L.LIMA
PAISAGISMO	ISABEL DUPRAT	EX	LU-07	01-04/04/08	L.LIMA
COMENTÁRIOS	-				
ENGEFORM					

NÚMERO	DATA	MODIFICAÇÃO	NOME
11	26-05	REVISÃO GERAL DE ACABAMENTO	
10	18-05	REVISÃO ACABAMENTO HALL	
09	27-04	REVISÃO ACABAMENTO HALL	
08	16-04	REVISÃO GERAL DE ACABAMENTOS	
07	07-11	DIMENSÕES ALVENARIAS E DRY WALL DOS SANITÁRIOS OPCIONAIS	
06	13-08	REVISÃO GERAL	
05	04-07	REVISÃO GERAL	
04	22-04	REVISÃO | MODULAÇÃO CAIXILHOS/ ENCHIMENTO PILARES P23; P26; 27; 28; P29	
03	17-03	REVISÃO | HALL SERVIÇO / SANIT. ESCRITÓRIOS	
02	17-12	REVISÃO GERAL	
01	23-11	REVISÃO GERAL	
00	09-11	EMISSÃO INICIAL	

EM ANDAMENTO

PROJETO
EDIFICIO JATOBÁ
RUA SURUBIM x RUA TAPEROÁ

TÍTULO DO DESENHO
PLANTA PAV. TIPO

AFLALO & GASPERINI ARQUITETOS

FASE DO PROJETO	NÚMERO OBRA	NÚMERO FOLHA
PROJETO EXECUTIVO	01.987	1107

DATA	ESCALA	DESENHO	COORDENADOR	DISCIPLINA	REVISÃO
04/07/2008	INDICADA	EQUIPE	DEL BIANCO	ARQ	11

RUA HELENA 235 2º ANDAR VILA OLIMPIA 04552-050 SÃO PAULO SP TEL +55 11 3845 9916 FAX +55 11 3845 9916 ag@aflalogasperini.com.br